


PLANI I DETAJUAR VENDOR I NJE PJESE TE TERRITORIT TE NEN-NJESISE STRUKTURORE 1/2
Situata e pronësisë

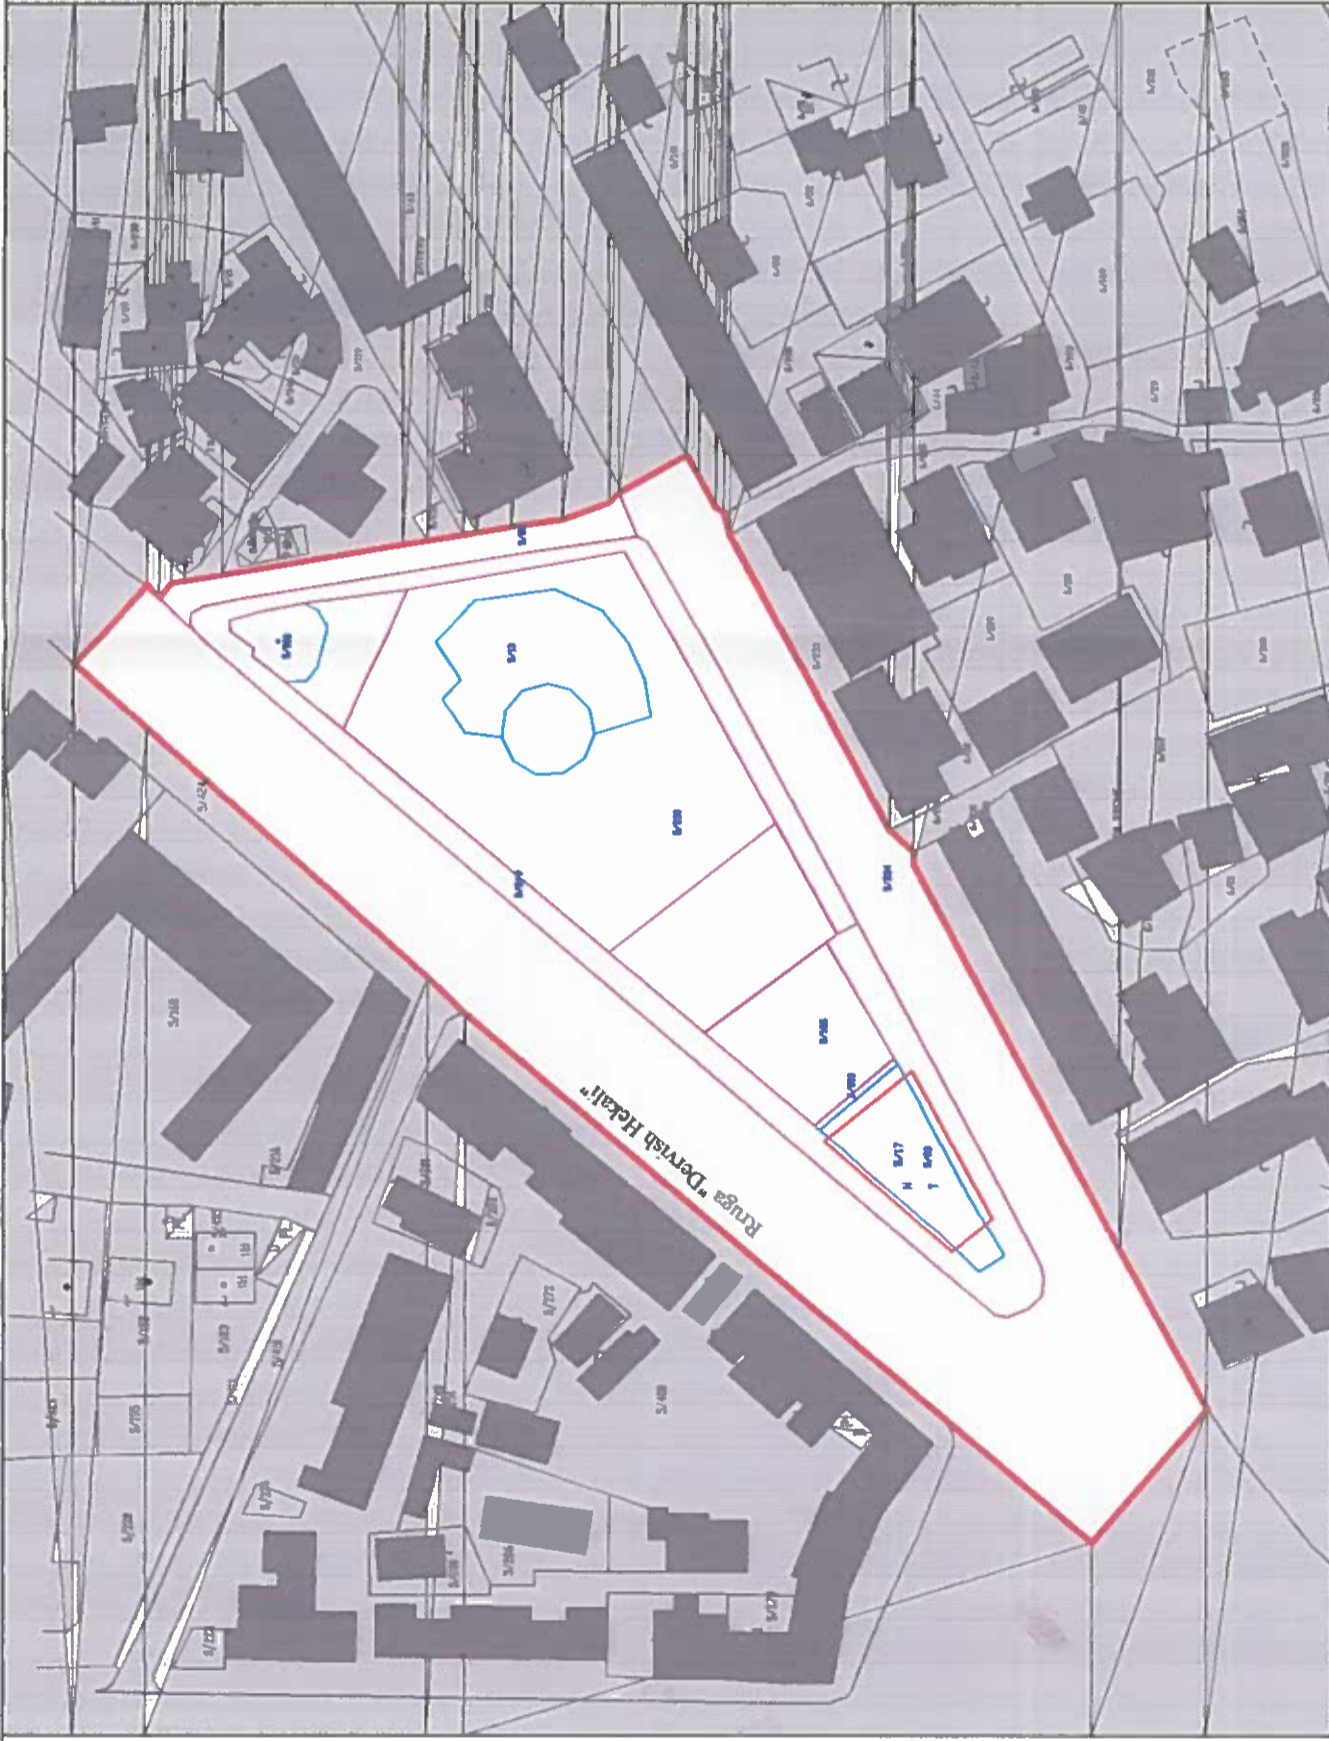

Pasuria Nr.	Statusi i prones	Sip. E Parceles (sipas faktit)	Kuota e pjesemarrjes ne %	Sip. E Parceles (sipas ZRPP-se)	Kuota e pjesemarrjes ne %
5/534	Publike	957.31	9.82	957.29	8.74
5/224	Publike	94.46	0.97	944.46	8.62
5/114	Publike	815.87	8.37	815.86	19.20
5/249	Publike	2102.84	21.56	2102.84	7.45
5/566	Publike	789.28	8.09	800	7.30
5/508	Private	453.78	4.65	425	3.88
5/644	Private	1005.96	10.32	1100	10.04
5/565	Private	3531.91	36.22	3808	34.77
Total		9751.41	100	10953.45	100



Republika e Shqipërisë
Bashkia e Fierit

Shërbimi i Planifikimit dhe Urbanistikës

PROR. ARKITEKTONIK

POCOSTI

PLANI I DETAJUAR VENDOR I NJE PJESE TE TERRITORIT TE NEN-NJESISE STRUKTURORE 1/2

Ark. Erald PËLIPPI

Ing. Mariola VELLAJ


Ark. Ergelis MYRTAJ

Bashkia FIER

DATA: 11/07/2017

Situata e pronësisë


PLANI I DETAJUAR VENDOR I NJE PJESE TE TERRITORIT TE NEN-NJESISE STRUKTURORE 1/2
Skema e KUZ gzistues

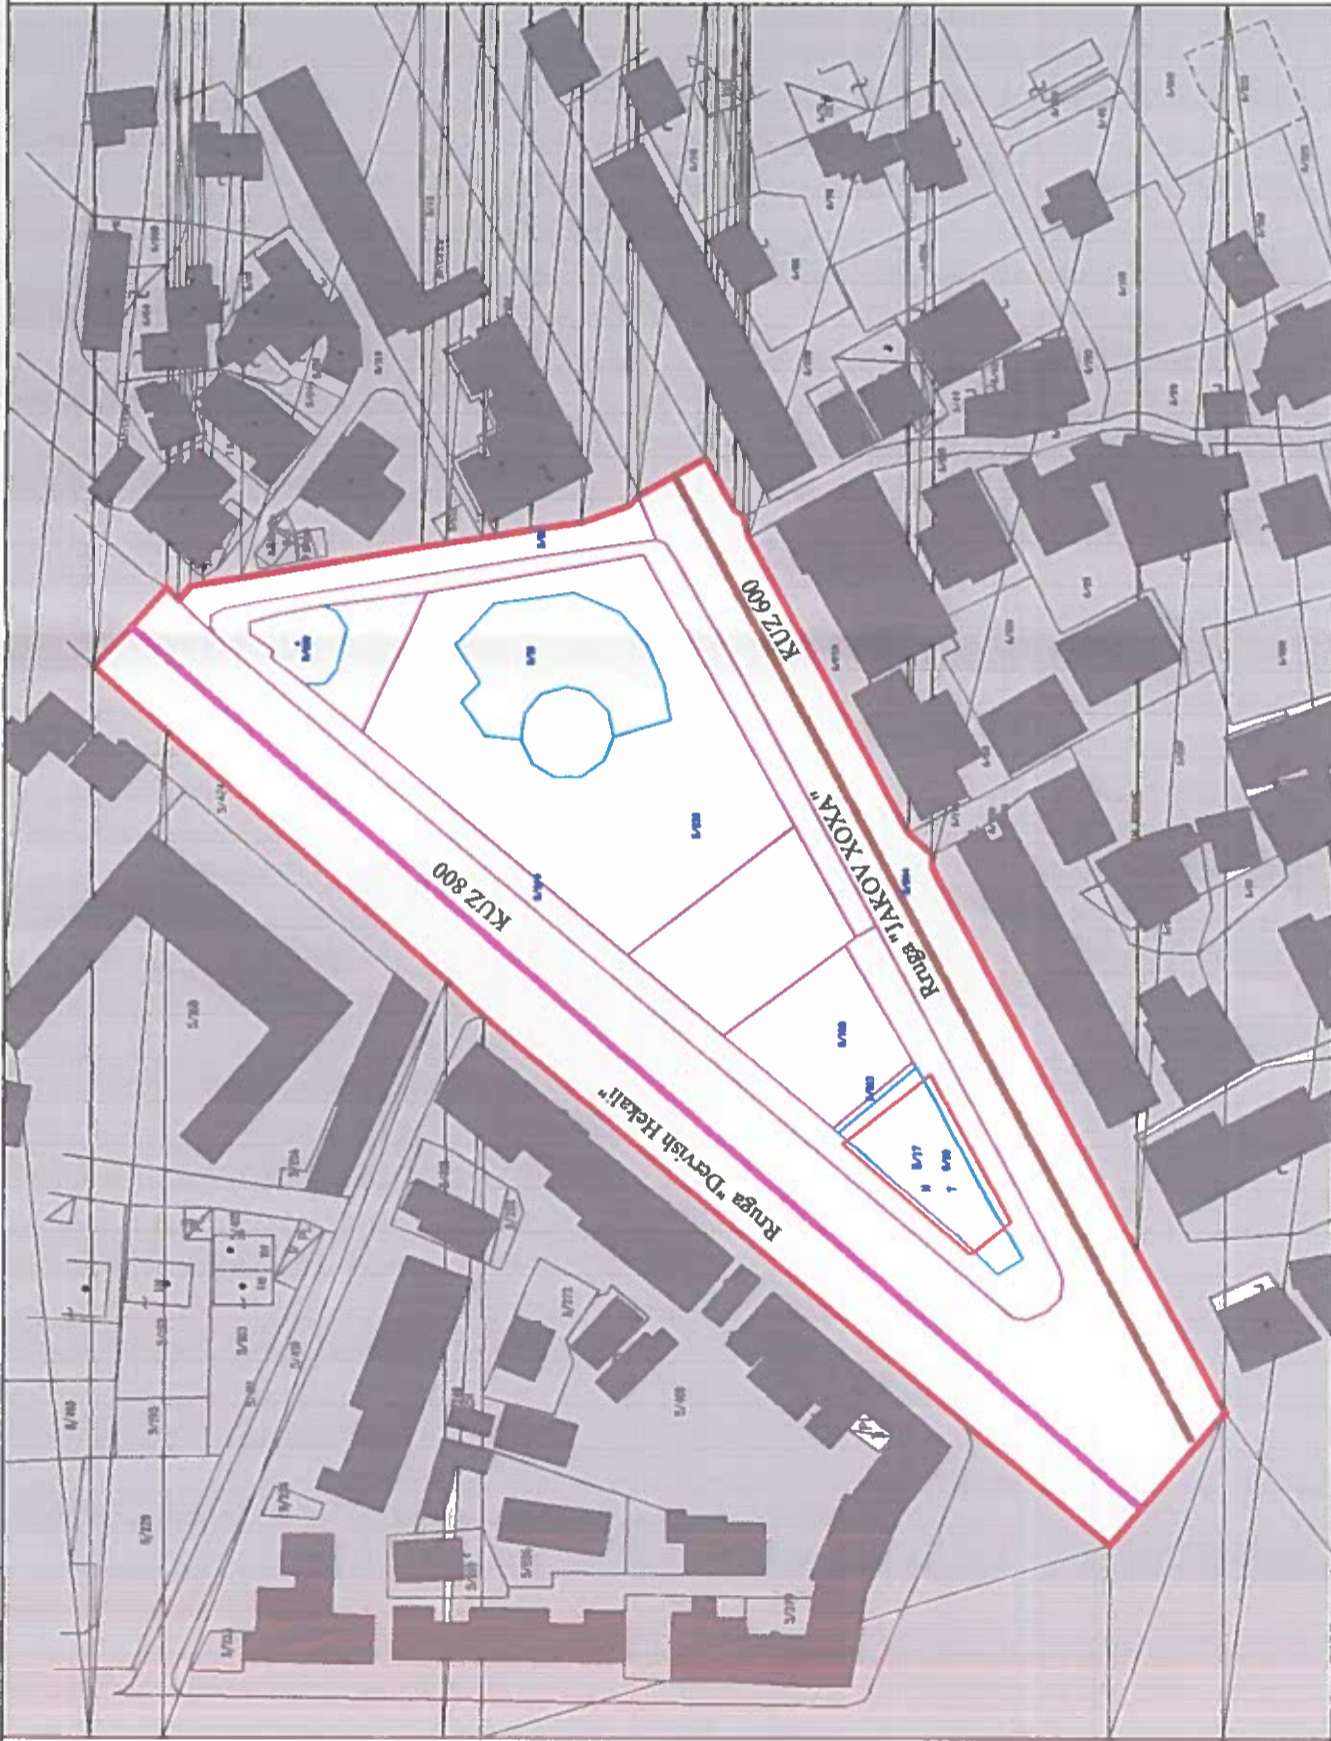


Pasuria Nr.	Statusi i prones	Sip. E Parceles (sipas faktit)	Kuota e pjesemarrjes ne %	Sip. E Parceles (sipas ZRPP-se)	Kuota e pjesemarrjes ne %
5/534	Publike	957.31	9.82	957.29	8.74
5/224	Publike	94.46	0.97	944.46	8.62
5/114	Publike	815.87	8.37	815.86	19.20
5/249	Publike	2102.84	21.56	2102.84	7.45
5/566	Publike	789.28	8.09	800	7.30
5/508	Private	453.78	4.65	425	3.88
5/644	Private	1005.96	10.32	1100	10.04
5/565	Private	3531.91	36.22	3808	34.77
Total		9751.41	100	10953.45	100

		PLANI I DETAJUAR VENDOR I NJE PJESE TE TERRITORIT TE NEN-NJESISE STRUKTURORE 1/2		FLETA A-04	
No. Pjesa: Pjesa e parë me Numër 1/1 No. Pjesa: Pjesa e dytë me Numër 1/2	Ark. Erald FILIPI	No. Pjesa: Pjesa e parë me Numër 1/1 No. Pjesa: Pjesa e dytë me Numër 1/2	Ark. Mariola VELA	No. Pjesa: Pjesa e parë me Numër 1/1 No. Pjesa: Pjesa e dytë me Numër 1/2	Plan i detajuar vendor i KUZ gzistues
Prof. ARKITEKTONIK	Ark. Ergesa MYRTAJ	Prof. ARKITEKTONIK	Ark. Ergesa MYRTAJ	Prof. ARKITEKTONIK	Prof. ARKITEKTONIK
POCOSIT	Bashkia FIER	POCOSIT	Bashkia FIER	POCOSIT	DATA 11/07/2017

PLANI I DETAJUAR VENDOR I NJE PJESE TE TERRITORIT TE NEN-NJESISE STRUKTURORE 1/2
 Plani i Linjes se Ujshellsit egzistues

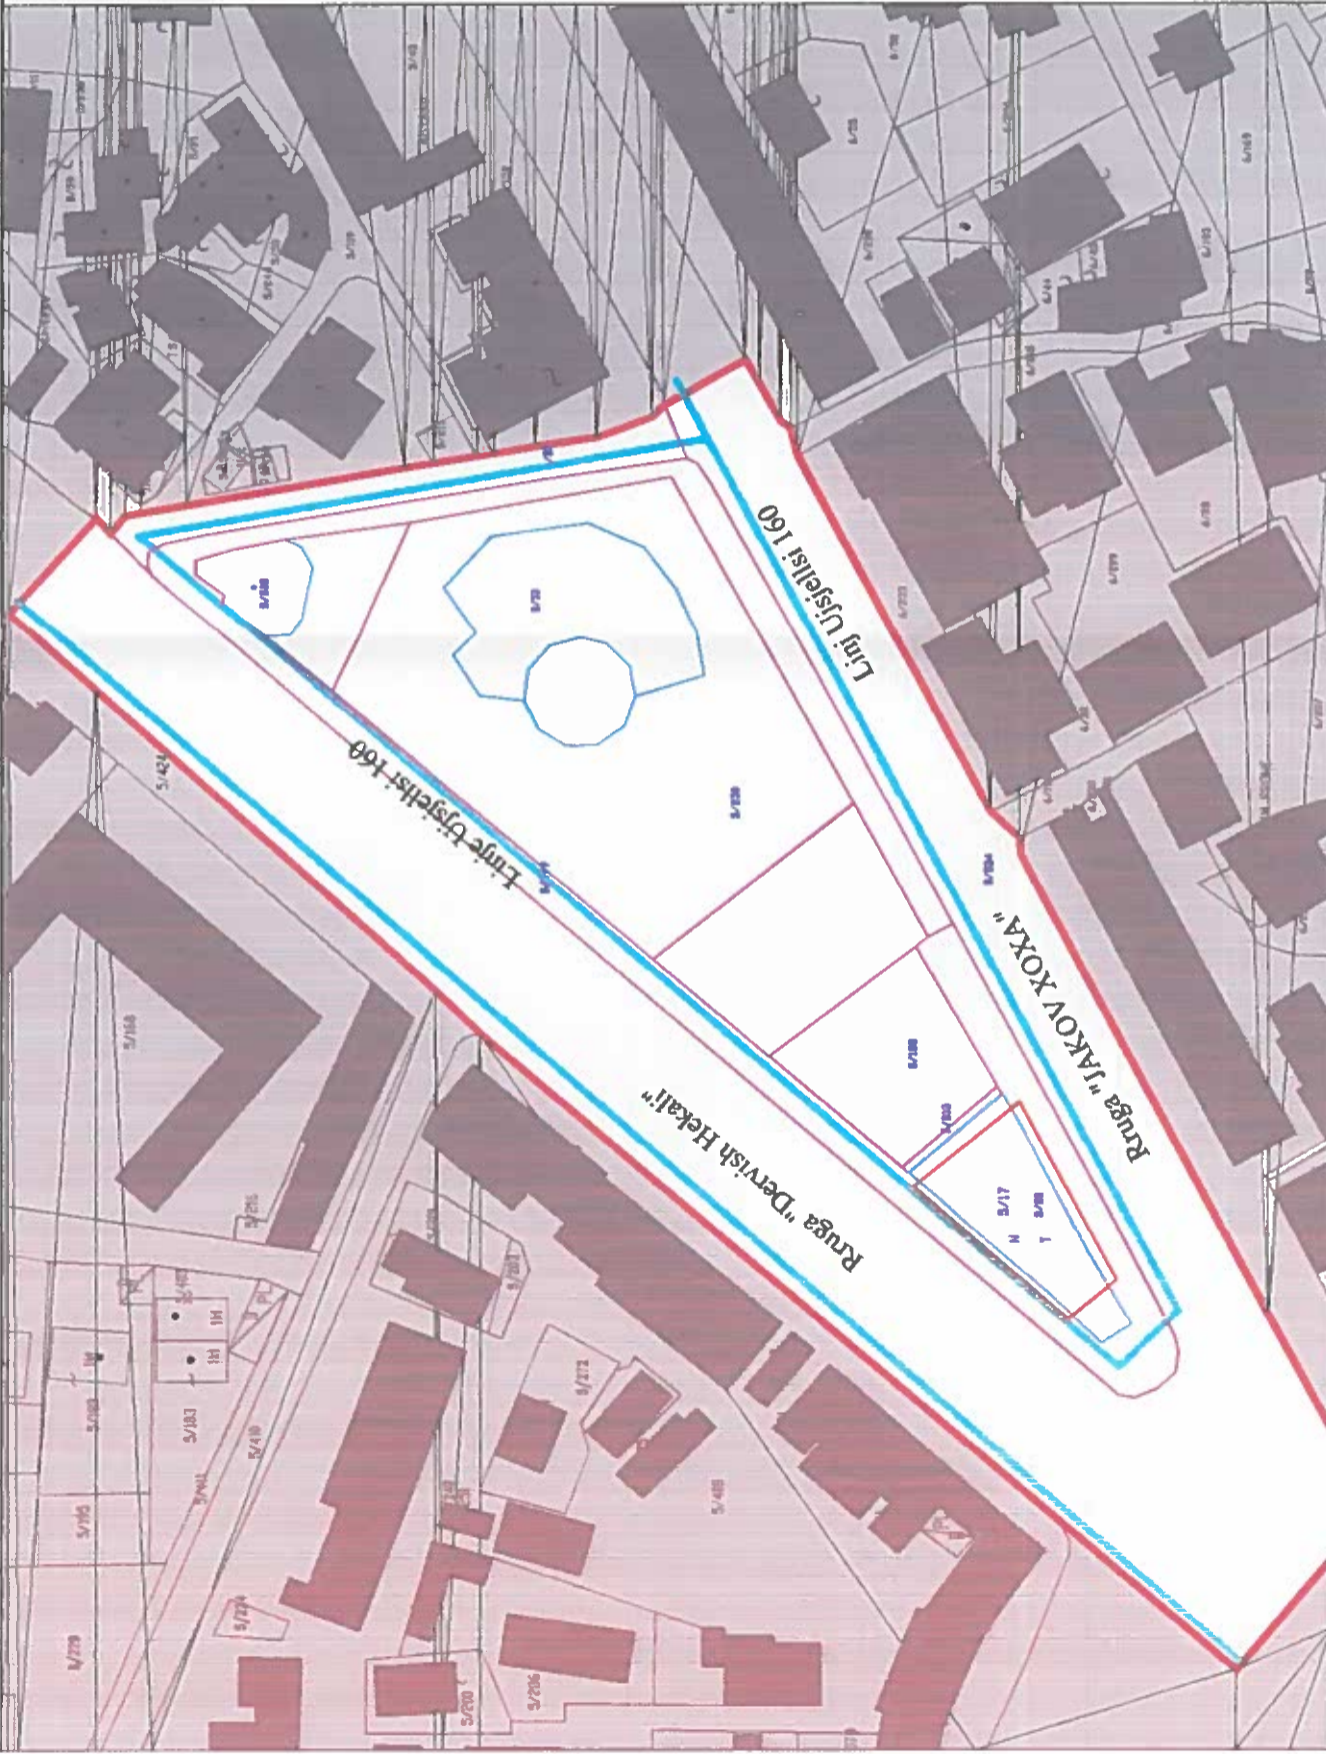


Pasuria Nr.	Statusi i prones	Sip. E Parceles (sipas faktit)	Kuota e pjesemarrjes ne %	Sip. E Parceles (sipas ZRPP-se)	Kuota e pjesemarrjes ne %
5/534	Publike	957.31	9.82	957.29	8.74
5/224	Publike	94.46	0.97	944.46	8.62
5/114	Publike	815.87	8.37	815.86	19.20
5/249	Publike	2102.84	21.56	2102.84	7.45
5/566	Publike	789.28	8.09	800	7.30
5/508	Private	453.78	4.65	425	3.88
5/644	Private	1005.96	10.32	1100	10.04
5/565	Private	3531.91	36.22	3808	34.77
Total		9751.41	100	10953.45	100


PLANI I DETAJUAR VENDOR I NJE PJESE TE TERRITORIT TE NEN-NJESISE STRUKTURORE 1/2
 Nr. Plani: PAVS-001/2017
 Nr. Zonimit: ZONIMI I 1E
 Prof. ARKITEKTONIK
 Projektuar nga: KUMRERO 117
 Autorizuar nga: MARRËSI I 1E
 Prof. ARKITEKTONIK







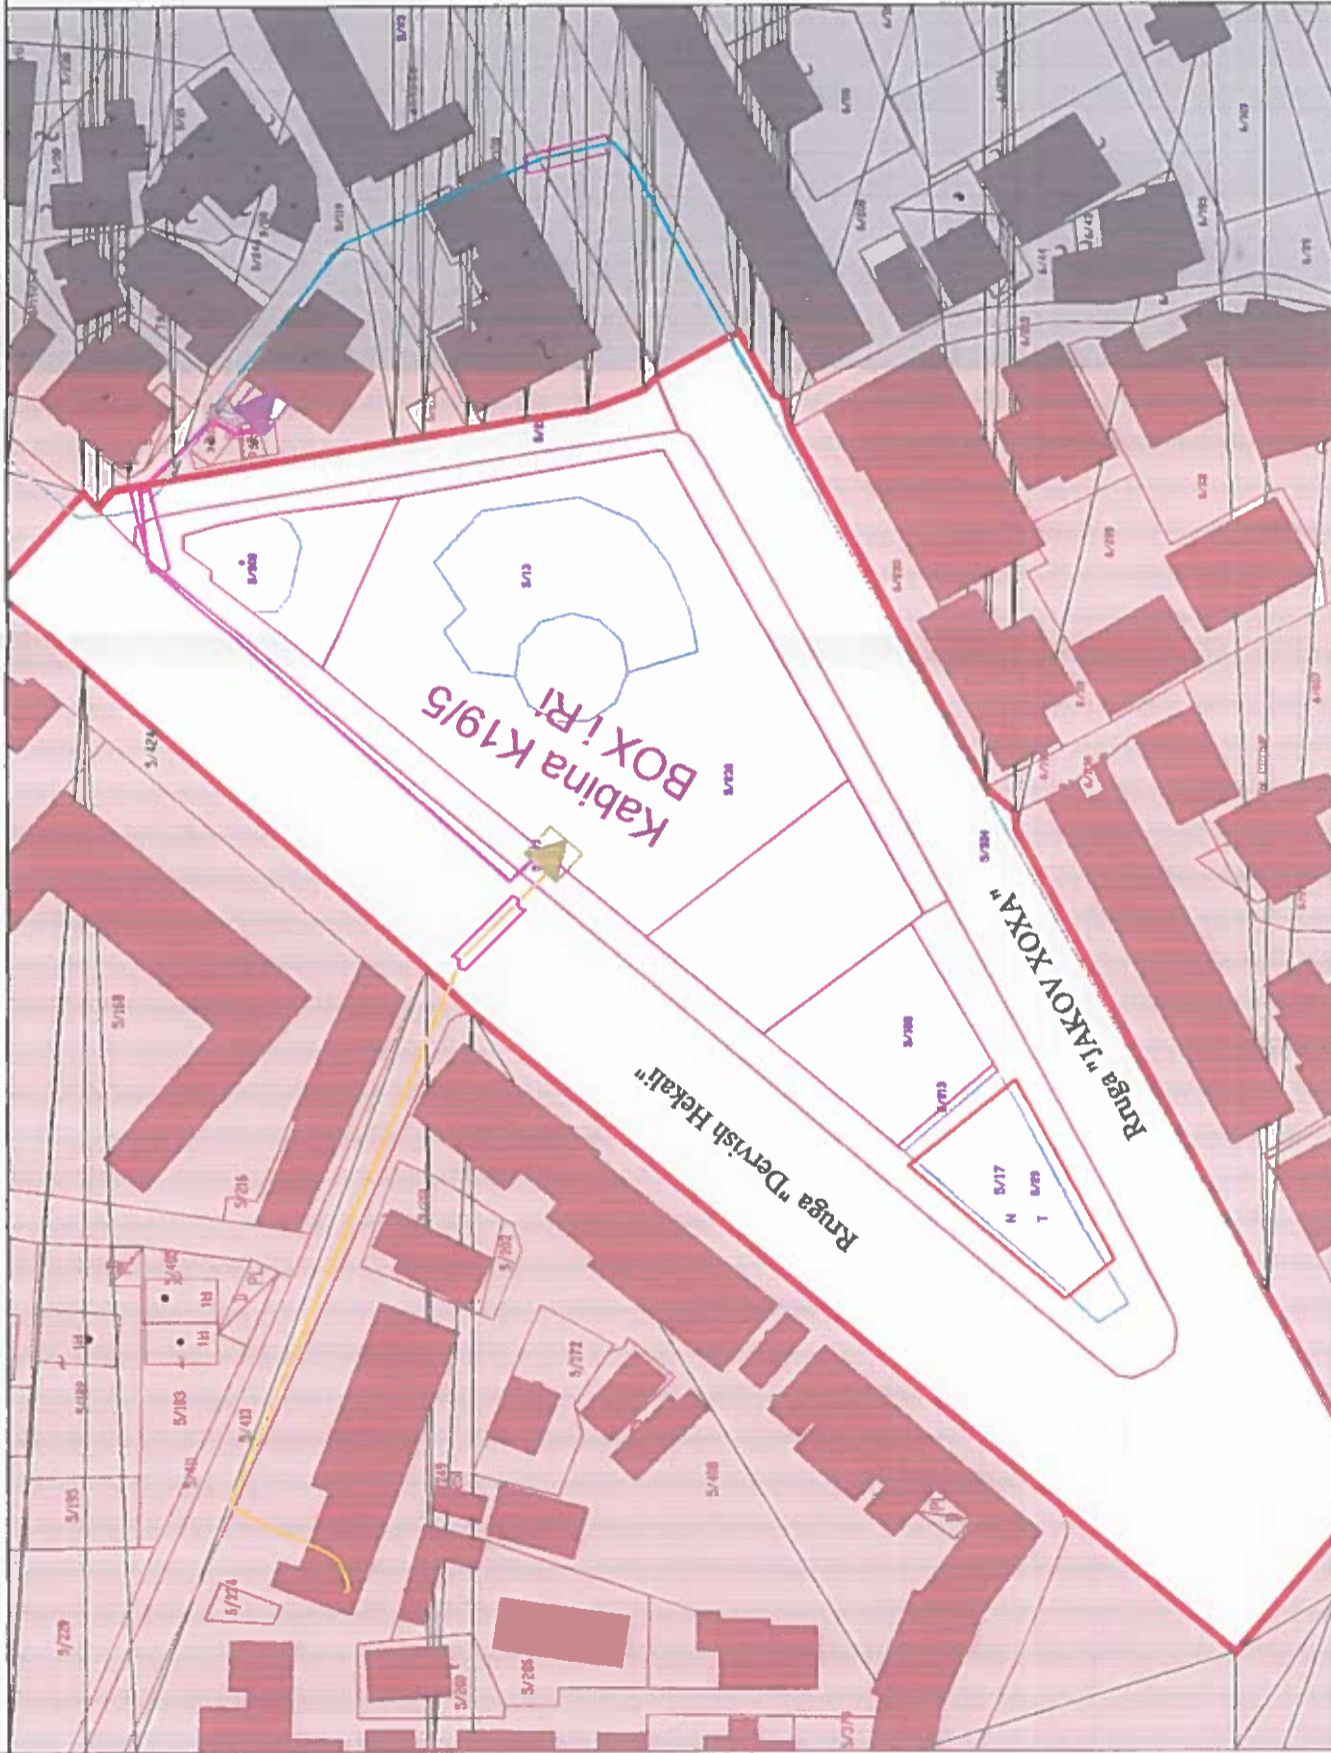









Ark. **Erind FILIPI**
 Inzh. **Mariela VELLAJ**
 Ark. **Erigela MYRTAJ**

Bashkia FIER
 DATA 11/07/2017

PLANI I DETAJUAR VENDOR I NJE P JESE TE TERRITORIT TE NEN-NJESISE STRUKTURORE 1/2
 Plani i Rrjetit Elektrik egzistues



LEGJENDE

-  N/ST 110/20 KV TEC Fier
-  KABINE RIKONSTRUKSION
-  KABINE BOX I RI
-  FIDERI FIER 1
-  FIDERI FIER 2
-  FIDERI FIER 3
-  FIDERI FIER 4
-  FIDERI FIER 5
-  FIDERI FIER 6
-  FIDERI FIER 7
-  FIDERI FIER 8
-  FIDERI FIER 9
-  FIDERI FIER 10
-  FIDERI FIER 11
-  FIDERI FIER 12
-  FIDERI FIER 13

Pasuria Nr.	Statusi i prones	Sip. E Parceles (sipas faktit)	Kuota e pjesemarrjes ne %	Sip. E Parceles (sipas ZRPP-se)	Kuota e pjesemarrjes ne %
5/534	Publike	957.31	9.82	957.29	8.74
5/224	Publike	94.46	0.97	944.46	8.62
5/114	Publike	815.87	8.37	815.86	19.20
5/249	Publike	2102.84	21.56	2102.84	7.45
5/566	Publike	789.28	8.09	800	7.30
5/508	Private	453.78	4.65	425	3.88
5/644	Private	1005.96	10.32	1100	10.04
5/565	Private	3531.91	36.22	3808	34.77
Total		9751.41	100	10953.45	100

		PLANI I DETAJUAR VENDOR I NJE PJESE TE TERRITORIT TE NEN-NJESISE STRUKTURORE 1/2		FLETA A-06
Arti.	Erindi FILIPI			Plani i detajuar vendor i Rrjetit Elektrik
Ingj.	Mariola VELLAJ			
Arti.	Erigelis MYRTAJ			
Prodi. ARKITEKTONIK		Bashkia FIER		DATA 11/07/2017