



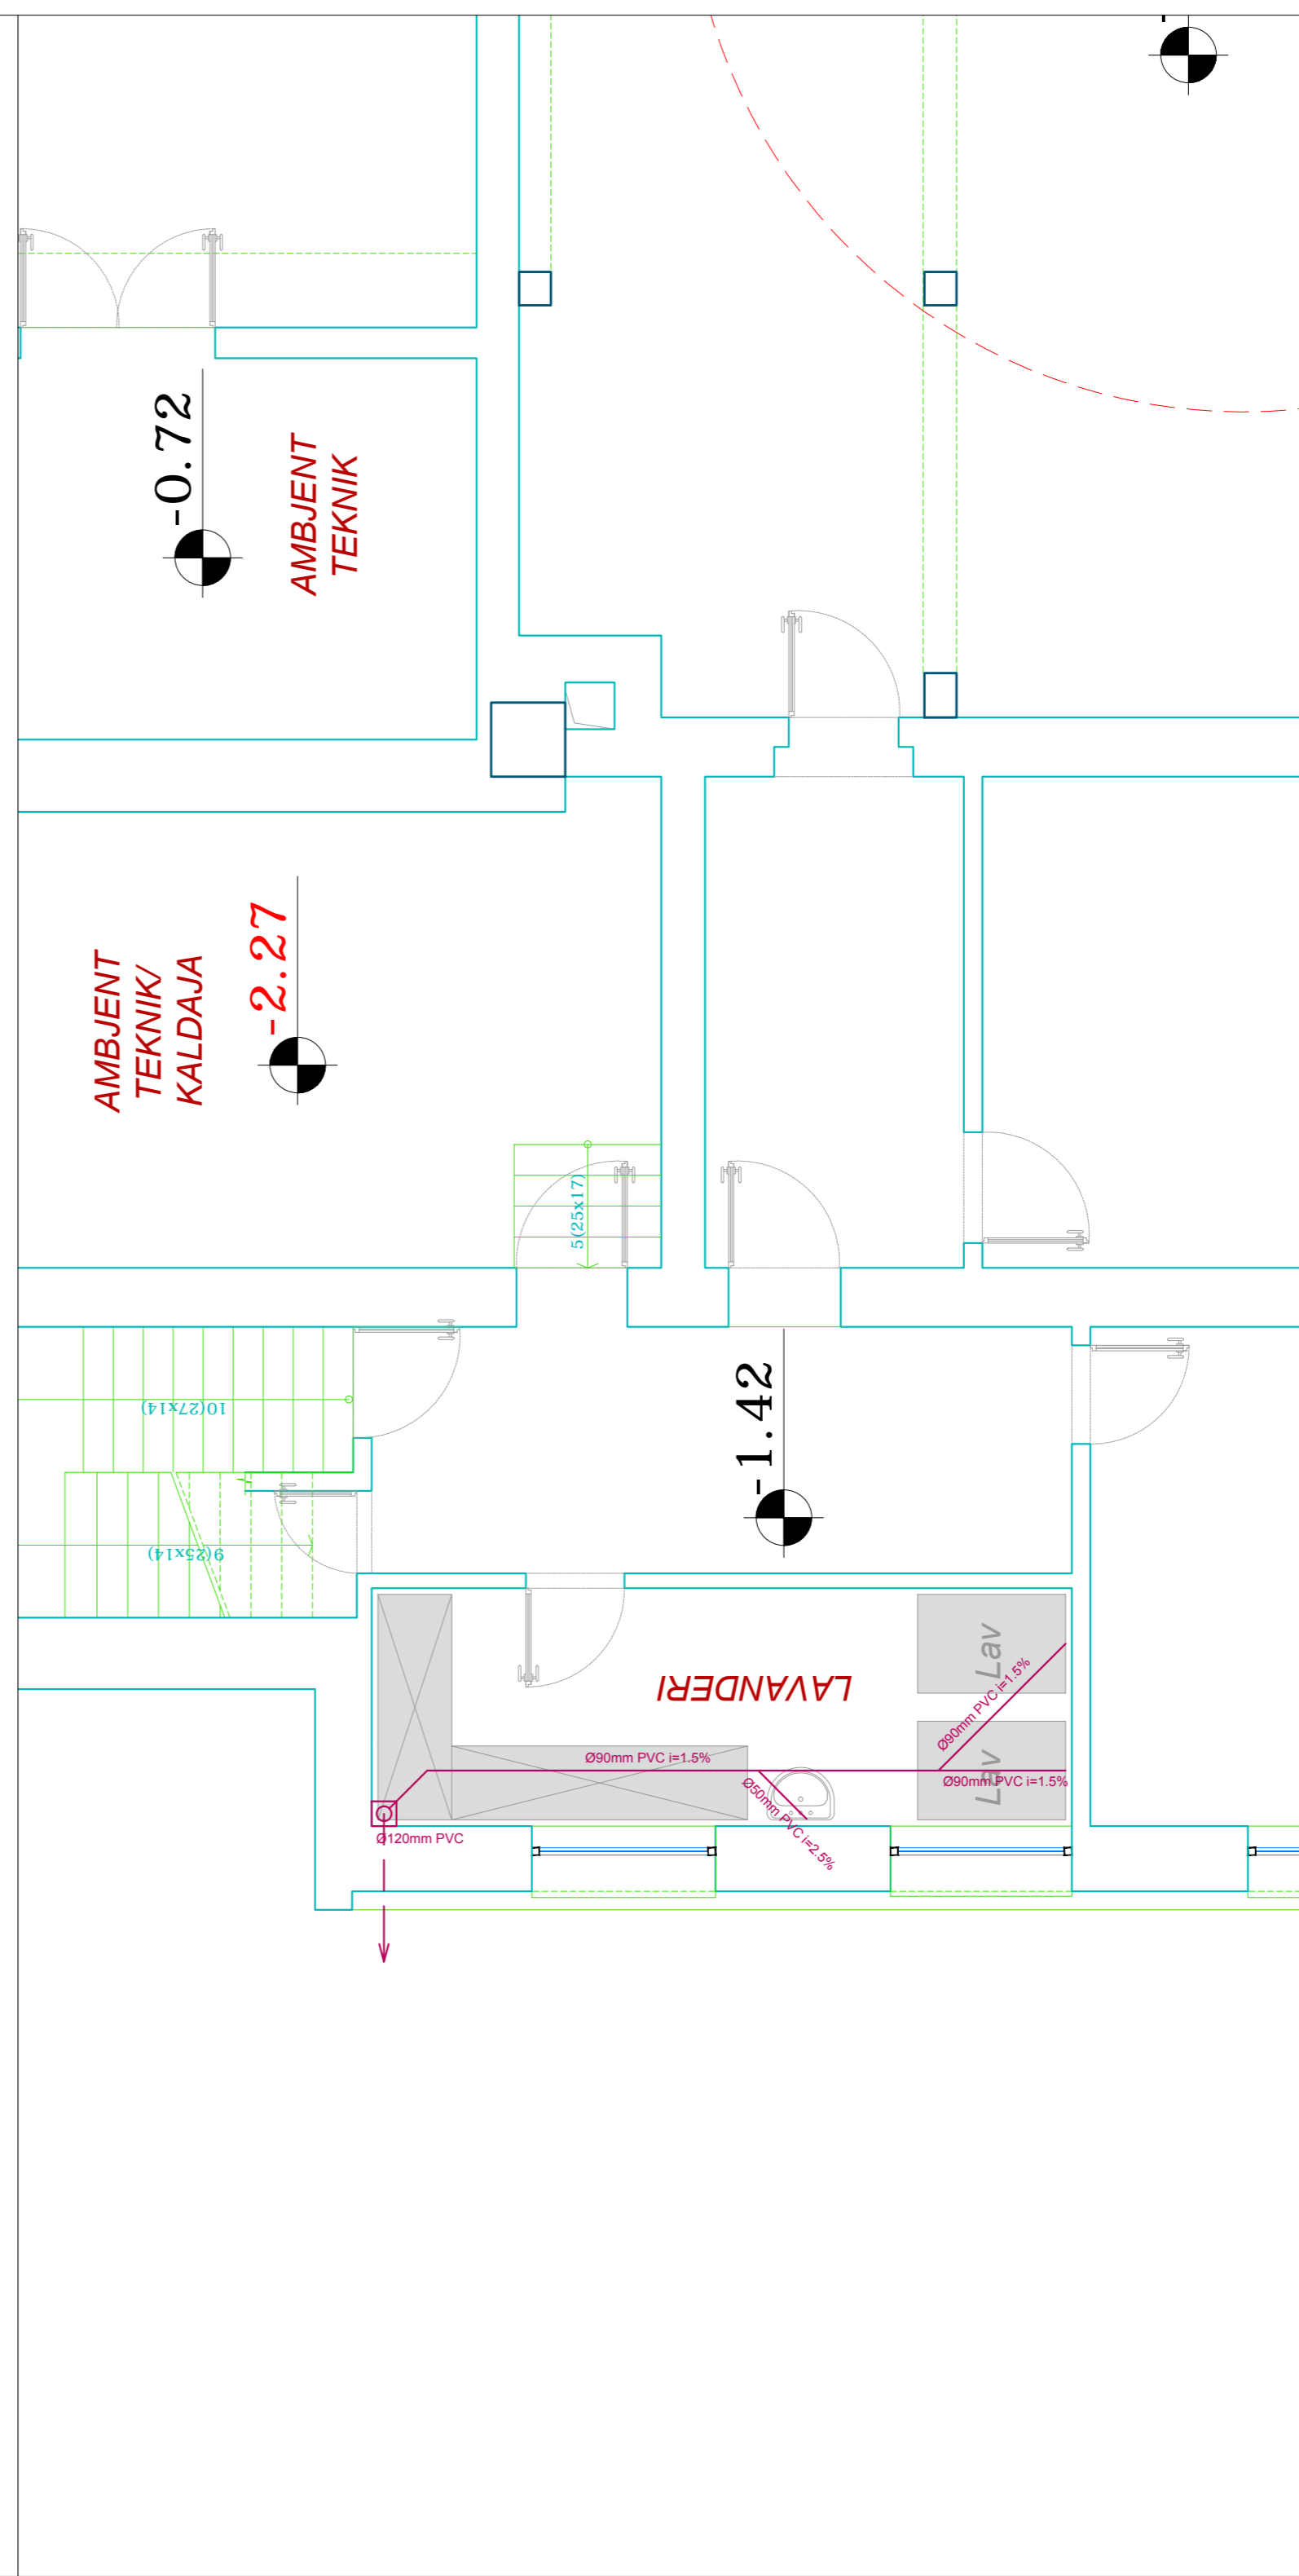

# PLANIMETRIA NE KUOTEN -1.20

## Rrjeti i furnizimit me uje

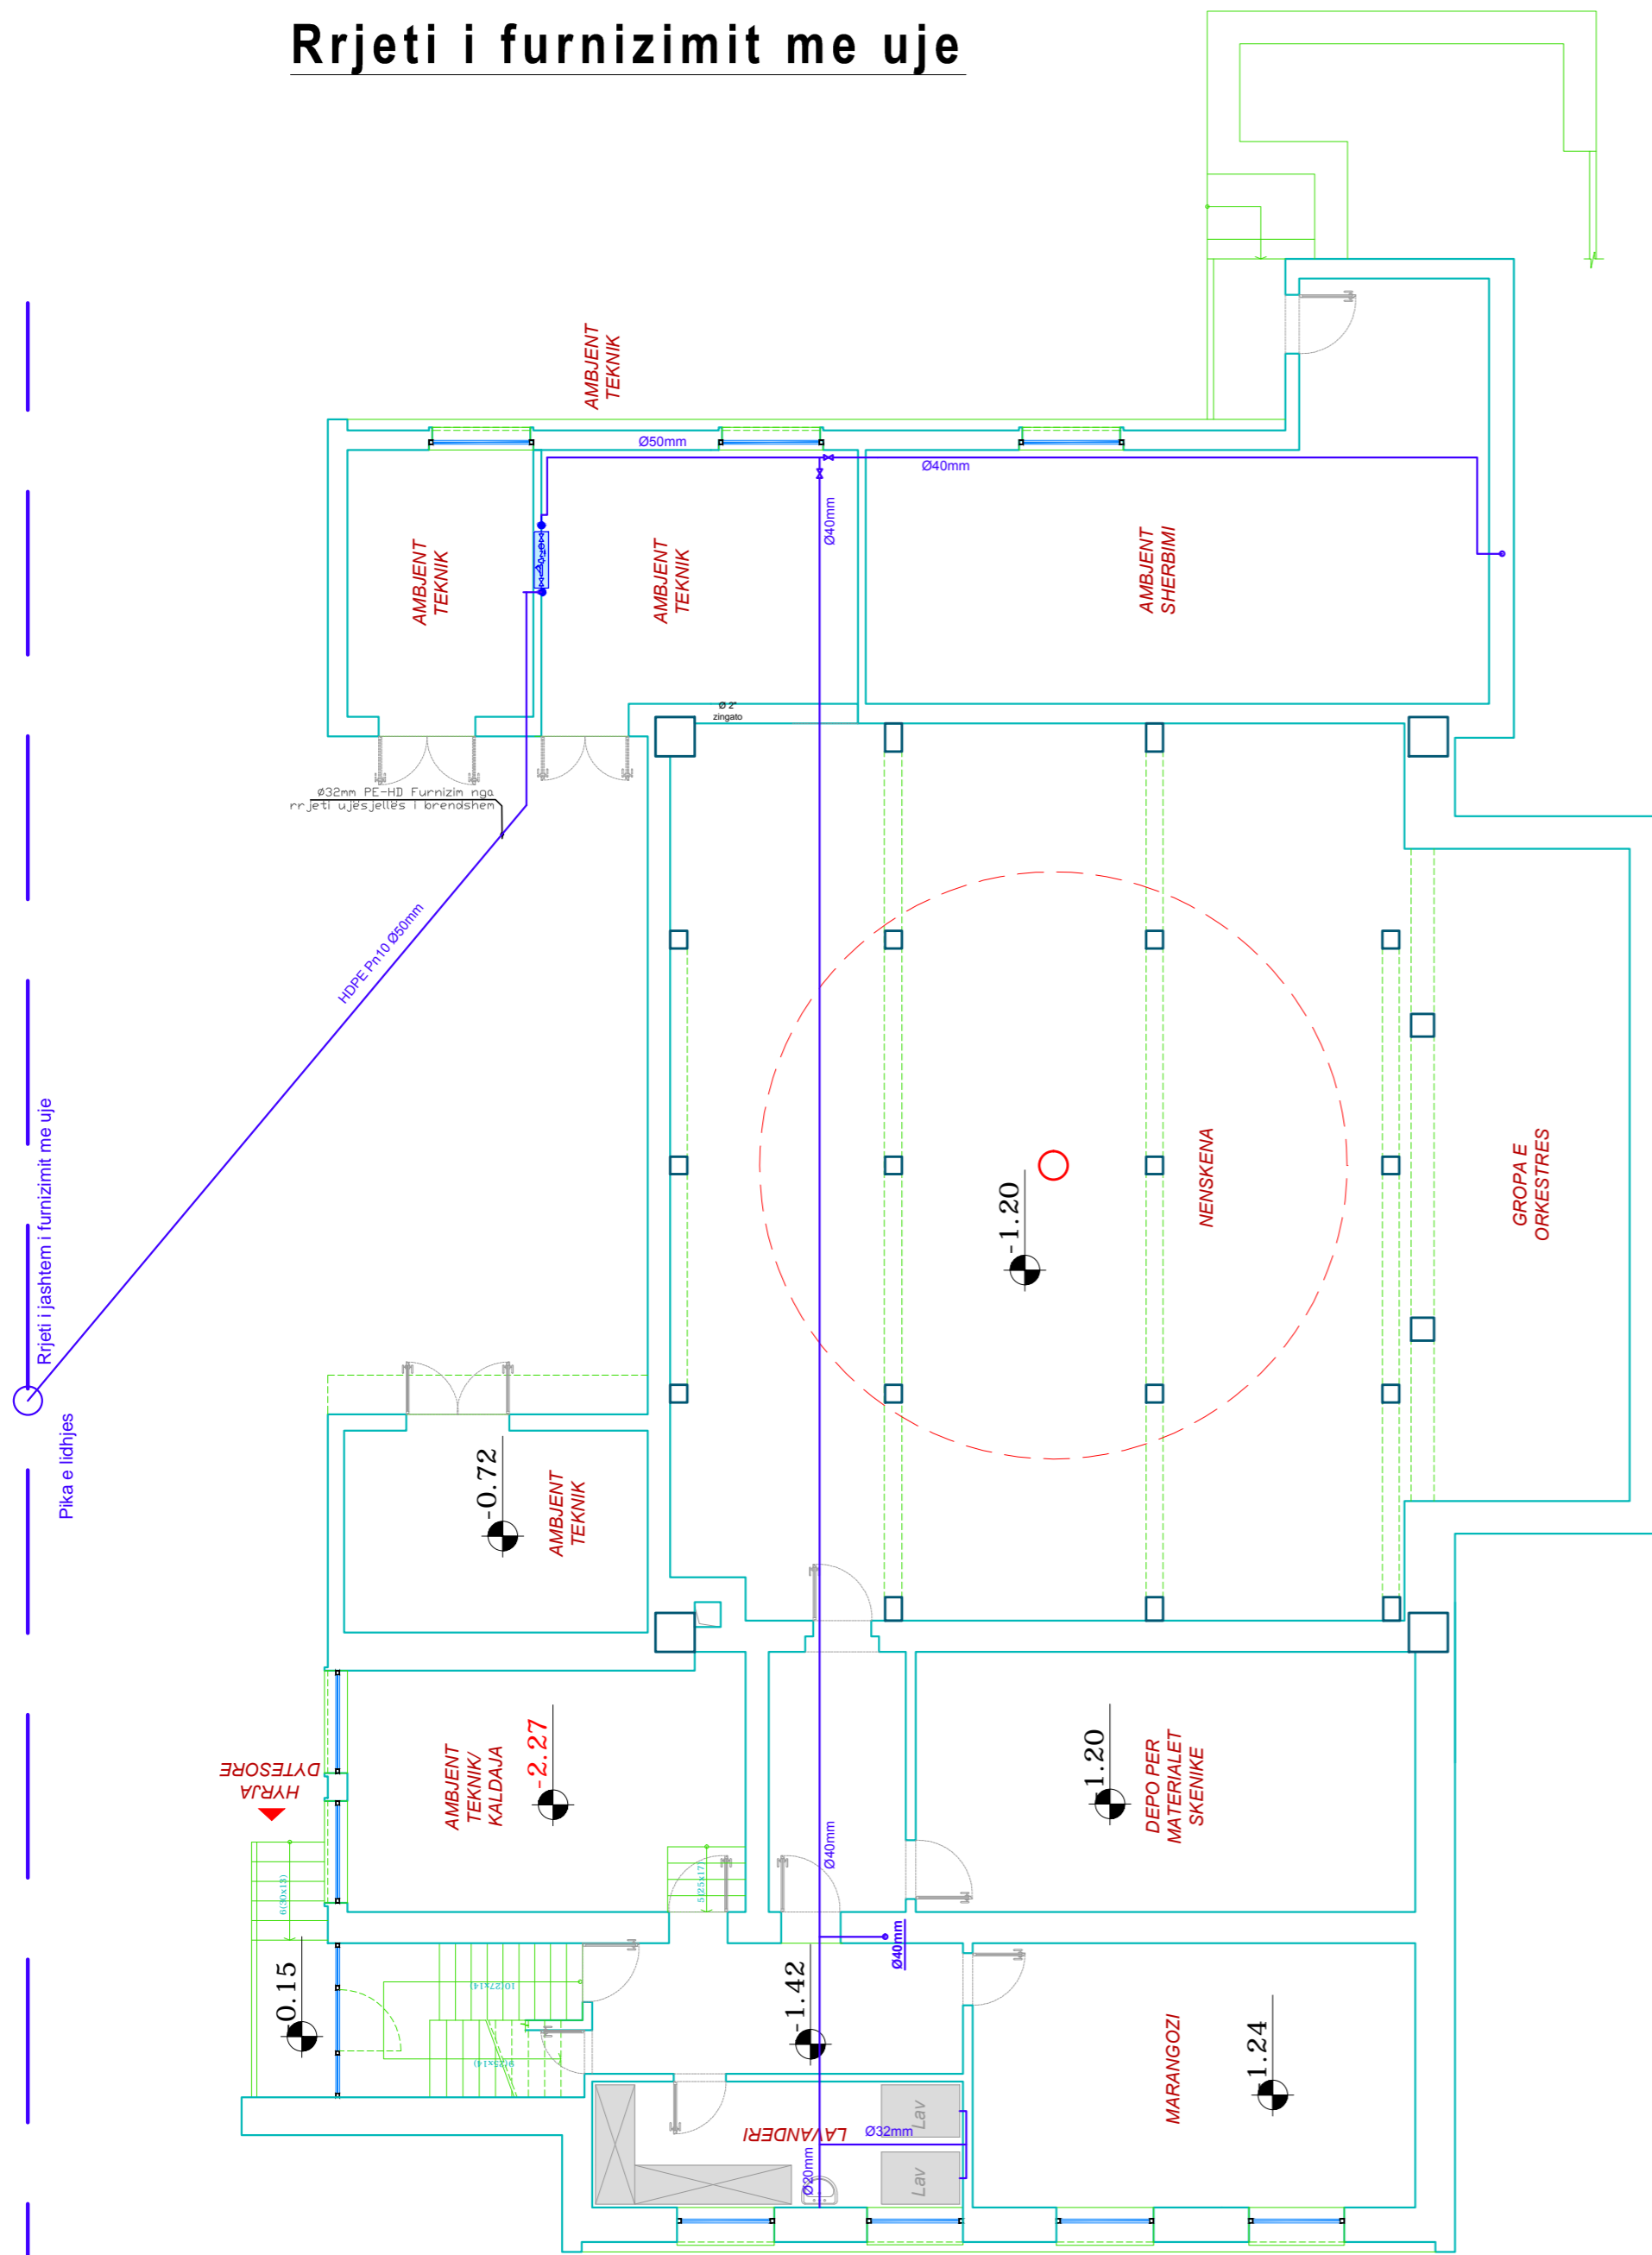

Legenda:

Shenime Teknike	
 <b>REPUBLIKA E SHQIPËRISË</b> <b>BASHKIA FIER</b> DREJ. E PËRGJ. E PUNËVE DHE SHËRBIMEVE PUBLIKE	
Titulli i Projektit	
<b>RIJETEZIMI I KOMPLEKSIT KULTUROR</b> <b>"BYLIS", FIER</b>	
Faza	
<b>PROJEKT ZBATIM</b>	
Autor	
 <b>REPUBLIKA E SHQIPËRISË</b> <b>BASHKIA FIER</b> DREJTORIA E PROJEKTEVE TË INFRASTRUKTURËS	
DR. PËRGJ. PLANI DHE KONT. ZHVILLITË TERRIT.	Ark. ERALD FILIPI
PROJEKTUES ARKITEKTONIK	Ark. ALBA ÇAKO
PROJEKTUES HIDRO.	Ing. ELVIS PAPAJ
Vula	
Titulli i Vizatimit	
<b>Planimetria ne kuoten -1.20m</b> <b>Furnizimi me uje dhe Kanalizimi i</b> <b>ujrave te zeza</b>	
Realizuar	Shkalla
<b>JANAR 2018</b>	<b>1:100 / 1:50</b>
Emërtimi i Pletës	
<h1>H-01</h1>	