


PLANIMETRIA E KATIT PERDHE

Rrjeti i furnizimit me uje

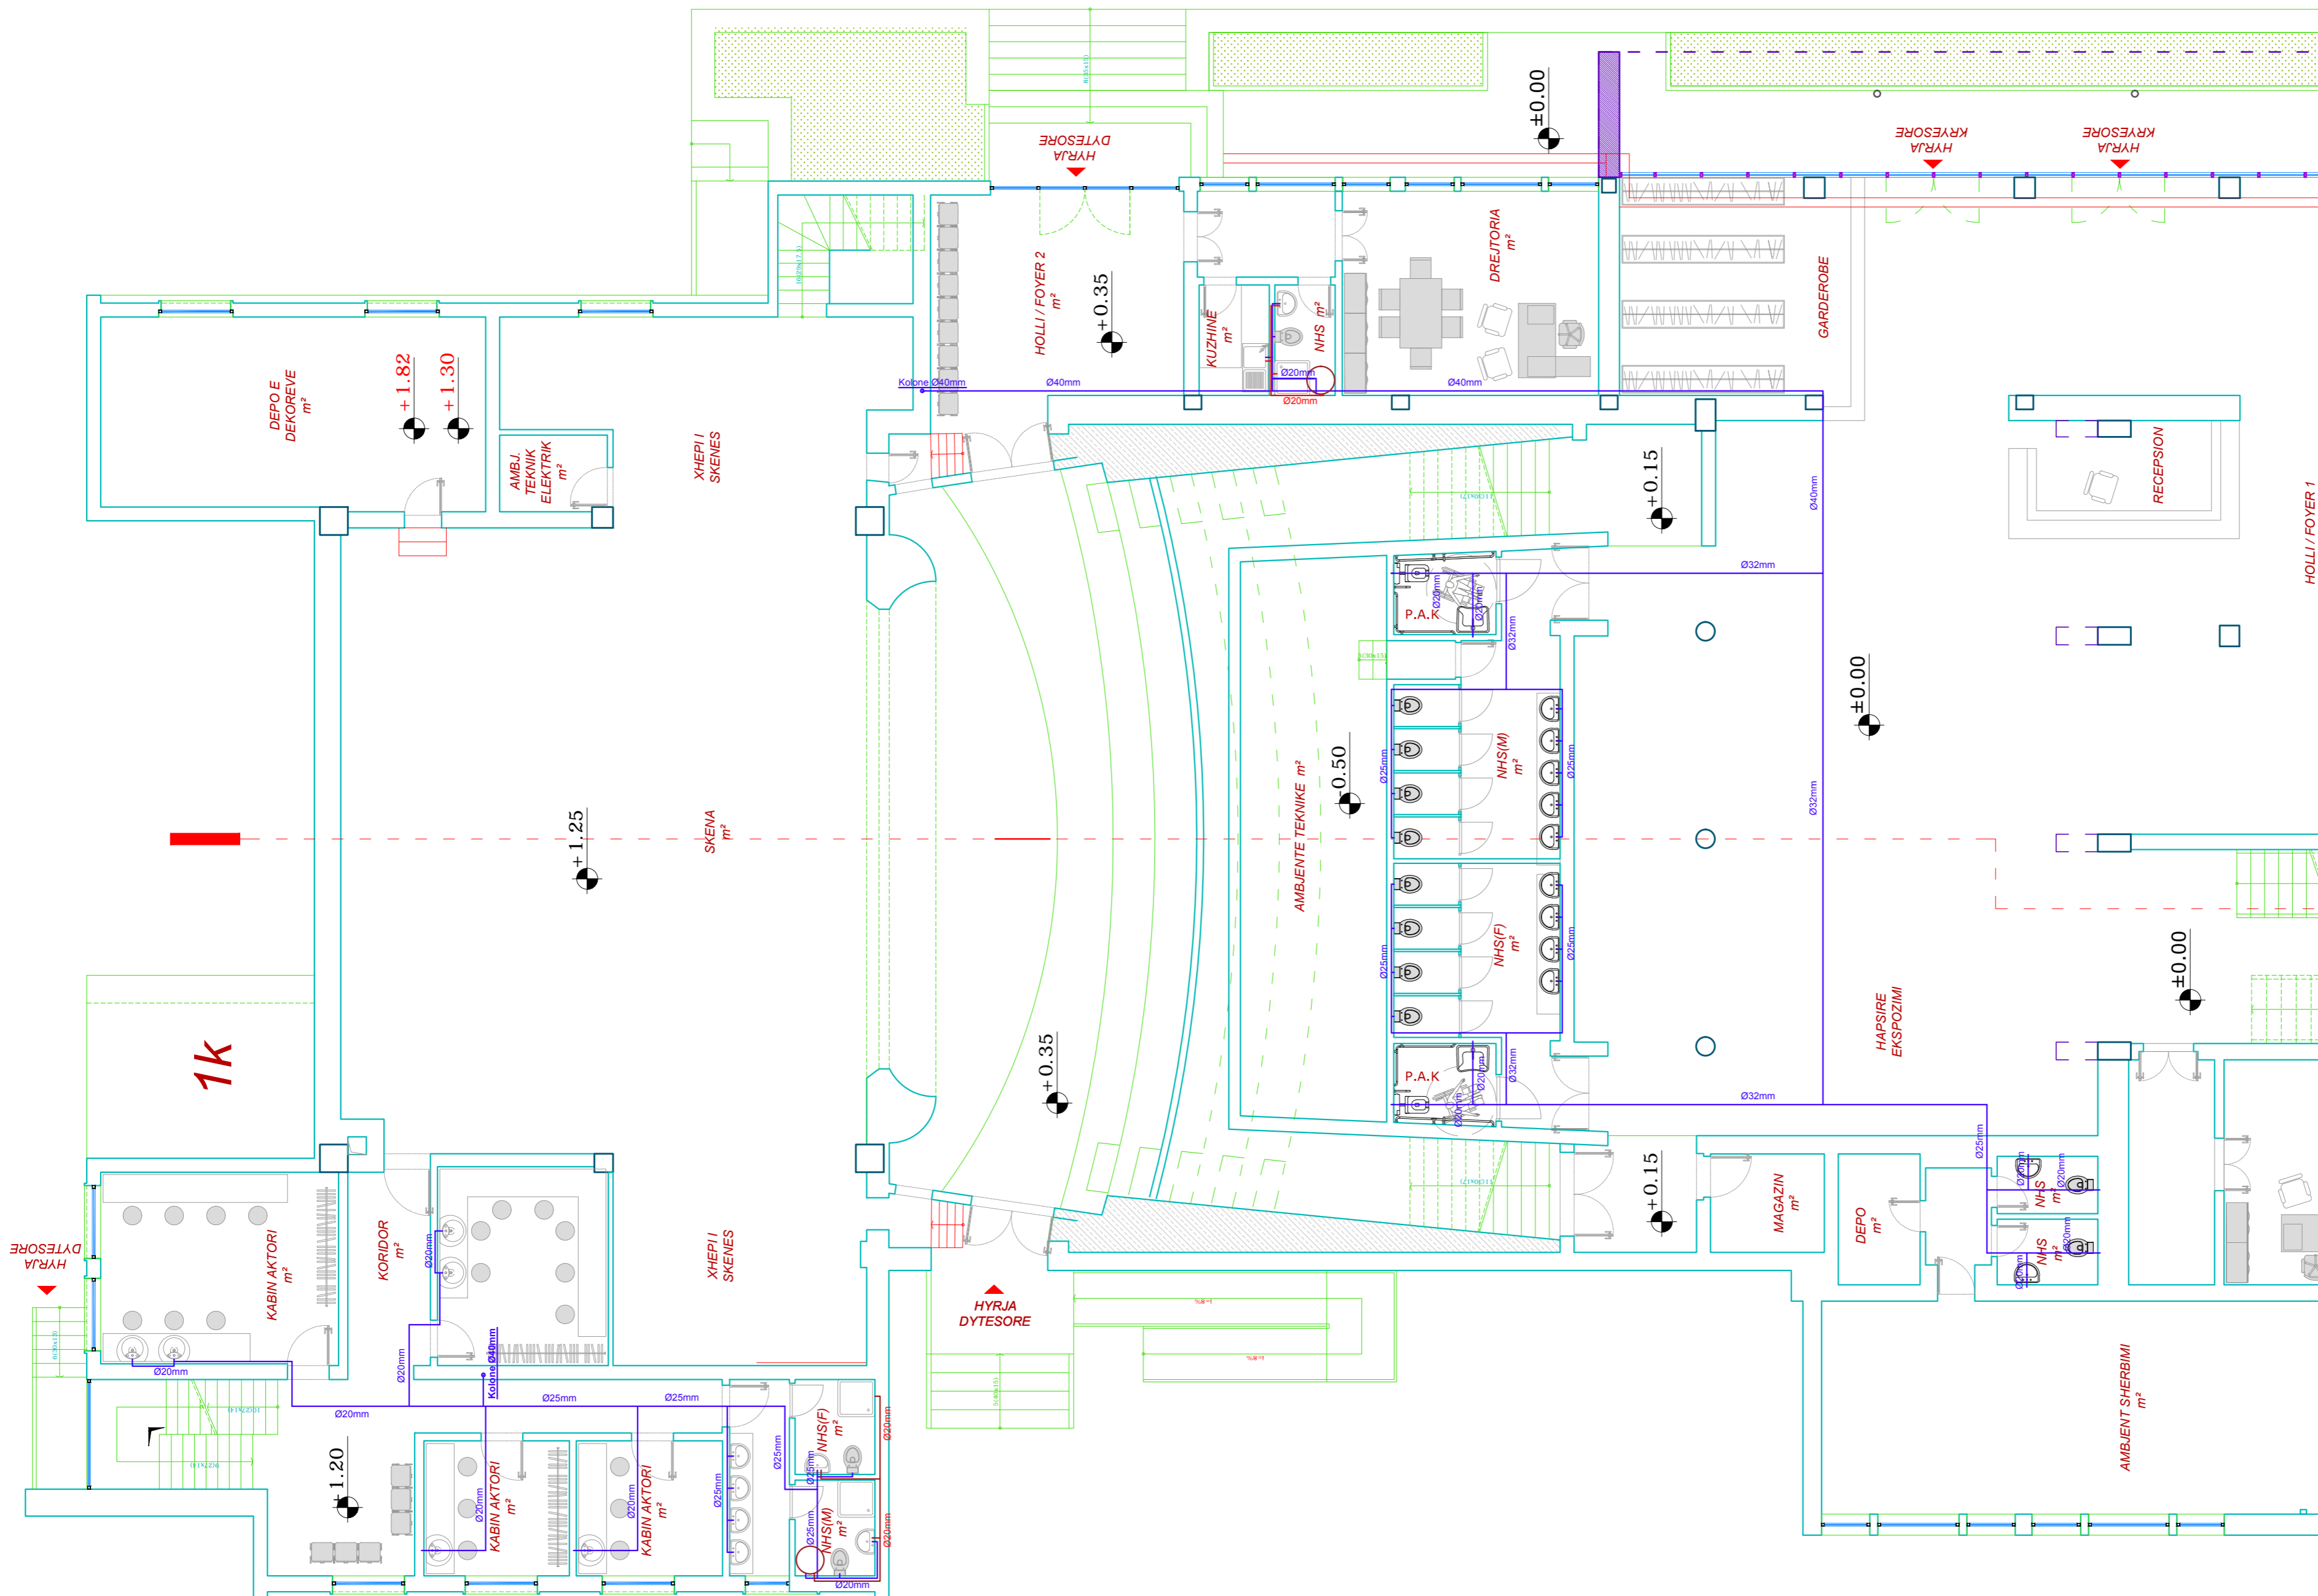

Legenda:

Shenime Teknike	
 REPUBLIKA E SHQIPËRISË BASHKIA FIER DREJ. E PËRGJ. E PUNËVE DHE SHËRBIMEVE PUBLIKE	
Titulli i Projektit RIJETEZIMI I KOMPLEKSIT KULTUROR "BYLIS", FIER	
Faza PROJEKT ZBATIM	
Autor  REPUBLIKA E SHQIPËRISË BASHKIA FIER DREJTORIA E PROJEKTEVE TË INFRASTRUKTURËS	
DR. PËRGJ. PLANI DHE KONT. ZHVILLITË TERRIT.	Ark. ERALD FILIPI
PROJEKTUES ARKITEKTONIK	Ark. ALBA ÇAKO
PROJEKTUES HIDRO.	Ing. ELVIS PAPAJ
Vula	
Titulli i Vizatimit Rrjeti i Furnizimit me Uje Planimetria e Katit Perdhe	
Realizuar	Shkalla
JANAR 2018	1:100
Emërtimi i Pletës	

H-02