


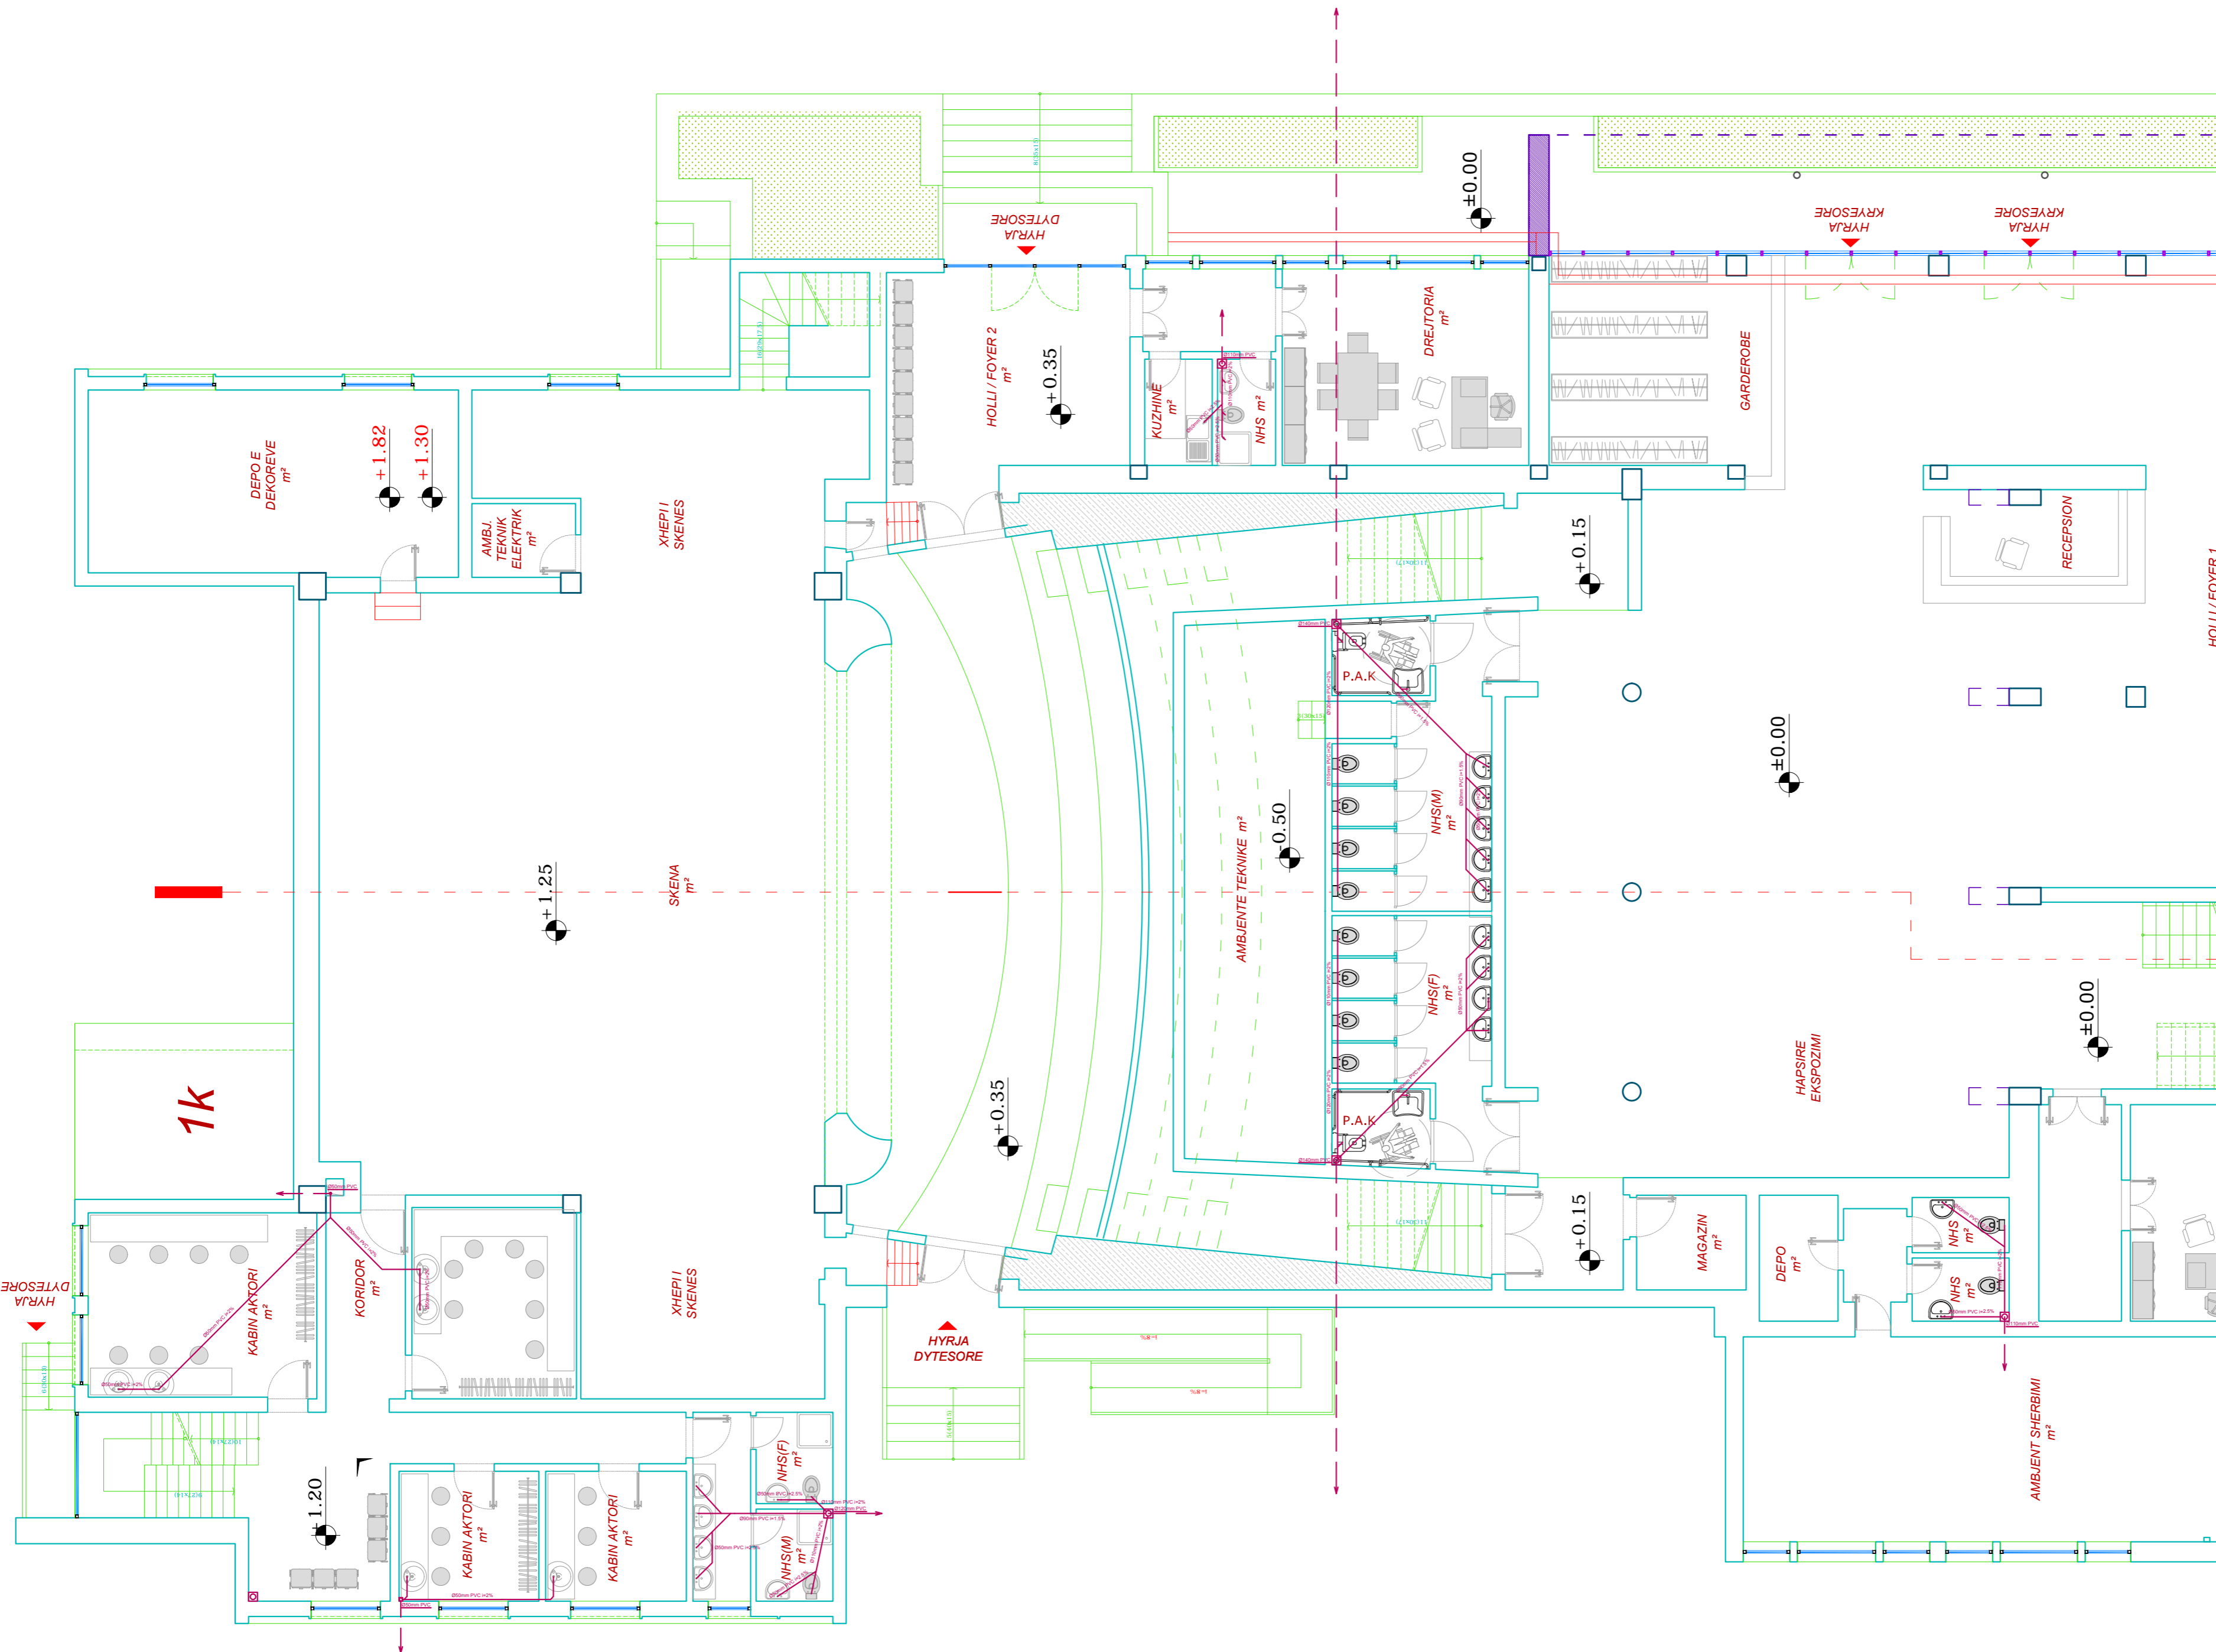

PLANIMETRIA E KATIT PERDHE

Rrjeti i kanalizimit te ujerave te zeza



Shenim:
Kolonat shkarkojne me ane te tubove te derdhjes (te treguara me shigjete) ne pusetat ekzistuese te shkarkimit.

Shenime Teknike	
 REPUBLIKA E SHQIPËRISË BASHKIA FIER DREJ. E PËRGJ. E PUNEVE DHE SHËRBIMEVE PUBLIKE	
Titulli i Projektit	
RIJETEZIMI I KOMPLEKSIT KULTUROR "BYLIS", FIER	
Faza	
PROJEKT ZBATIM	
Autor	
 REPUBLIKA E SHQIPËRISË BASHKIA FIER DREJTORIA E PROJEKTEVE TË INFRASTRUKTURËS	
DR. PËRGJ. PLANI DHE KONT. ZHVILLITE TERRIT.	Ark. ERALD FILIPI
PROJEKTUES ARKITEKTONIK	Ark. ALBA ÇAKO
PROJEKTUES HIDRO.	Ing. ELVIS PAPAJ
Vula	
Titulli i Vizatimit	
Rrjeti i Kanalizimit te ujrave te zeza Planimetria e Katit Perdhe	
Realizuar	Shkalla
JANAR 2018	1:100
Emërtimi i Pletës	
<h1>H-03</h1>	